


Anlage zum Bescheid
vom 16.1.18
Az.: 966/107
Der Bürgermeister
Bauverwaltungsamt

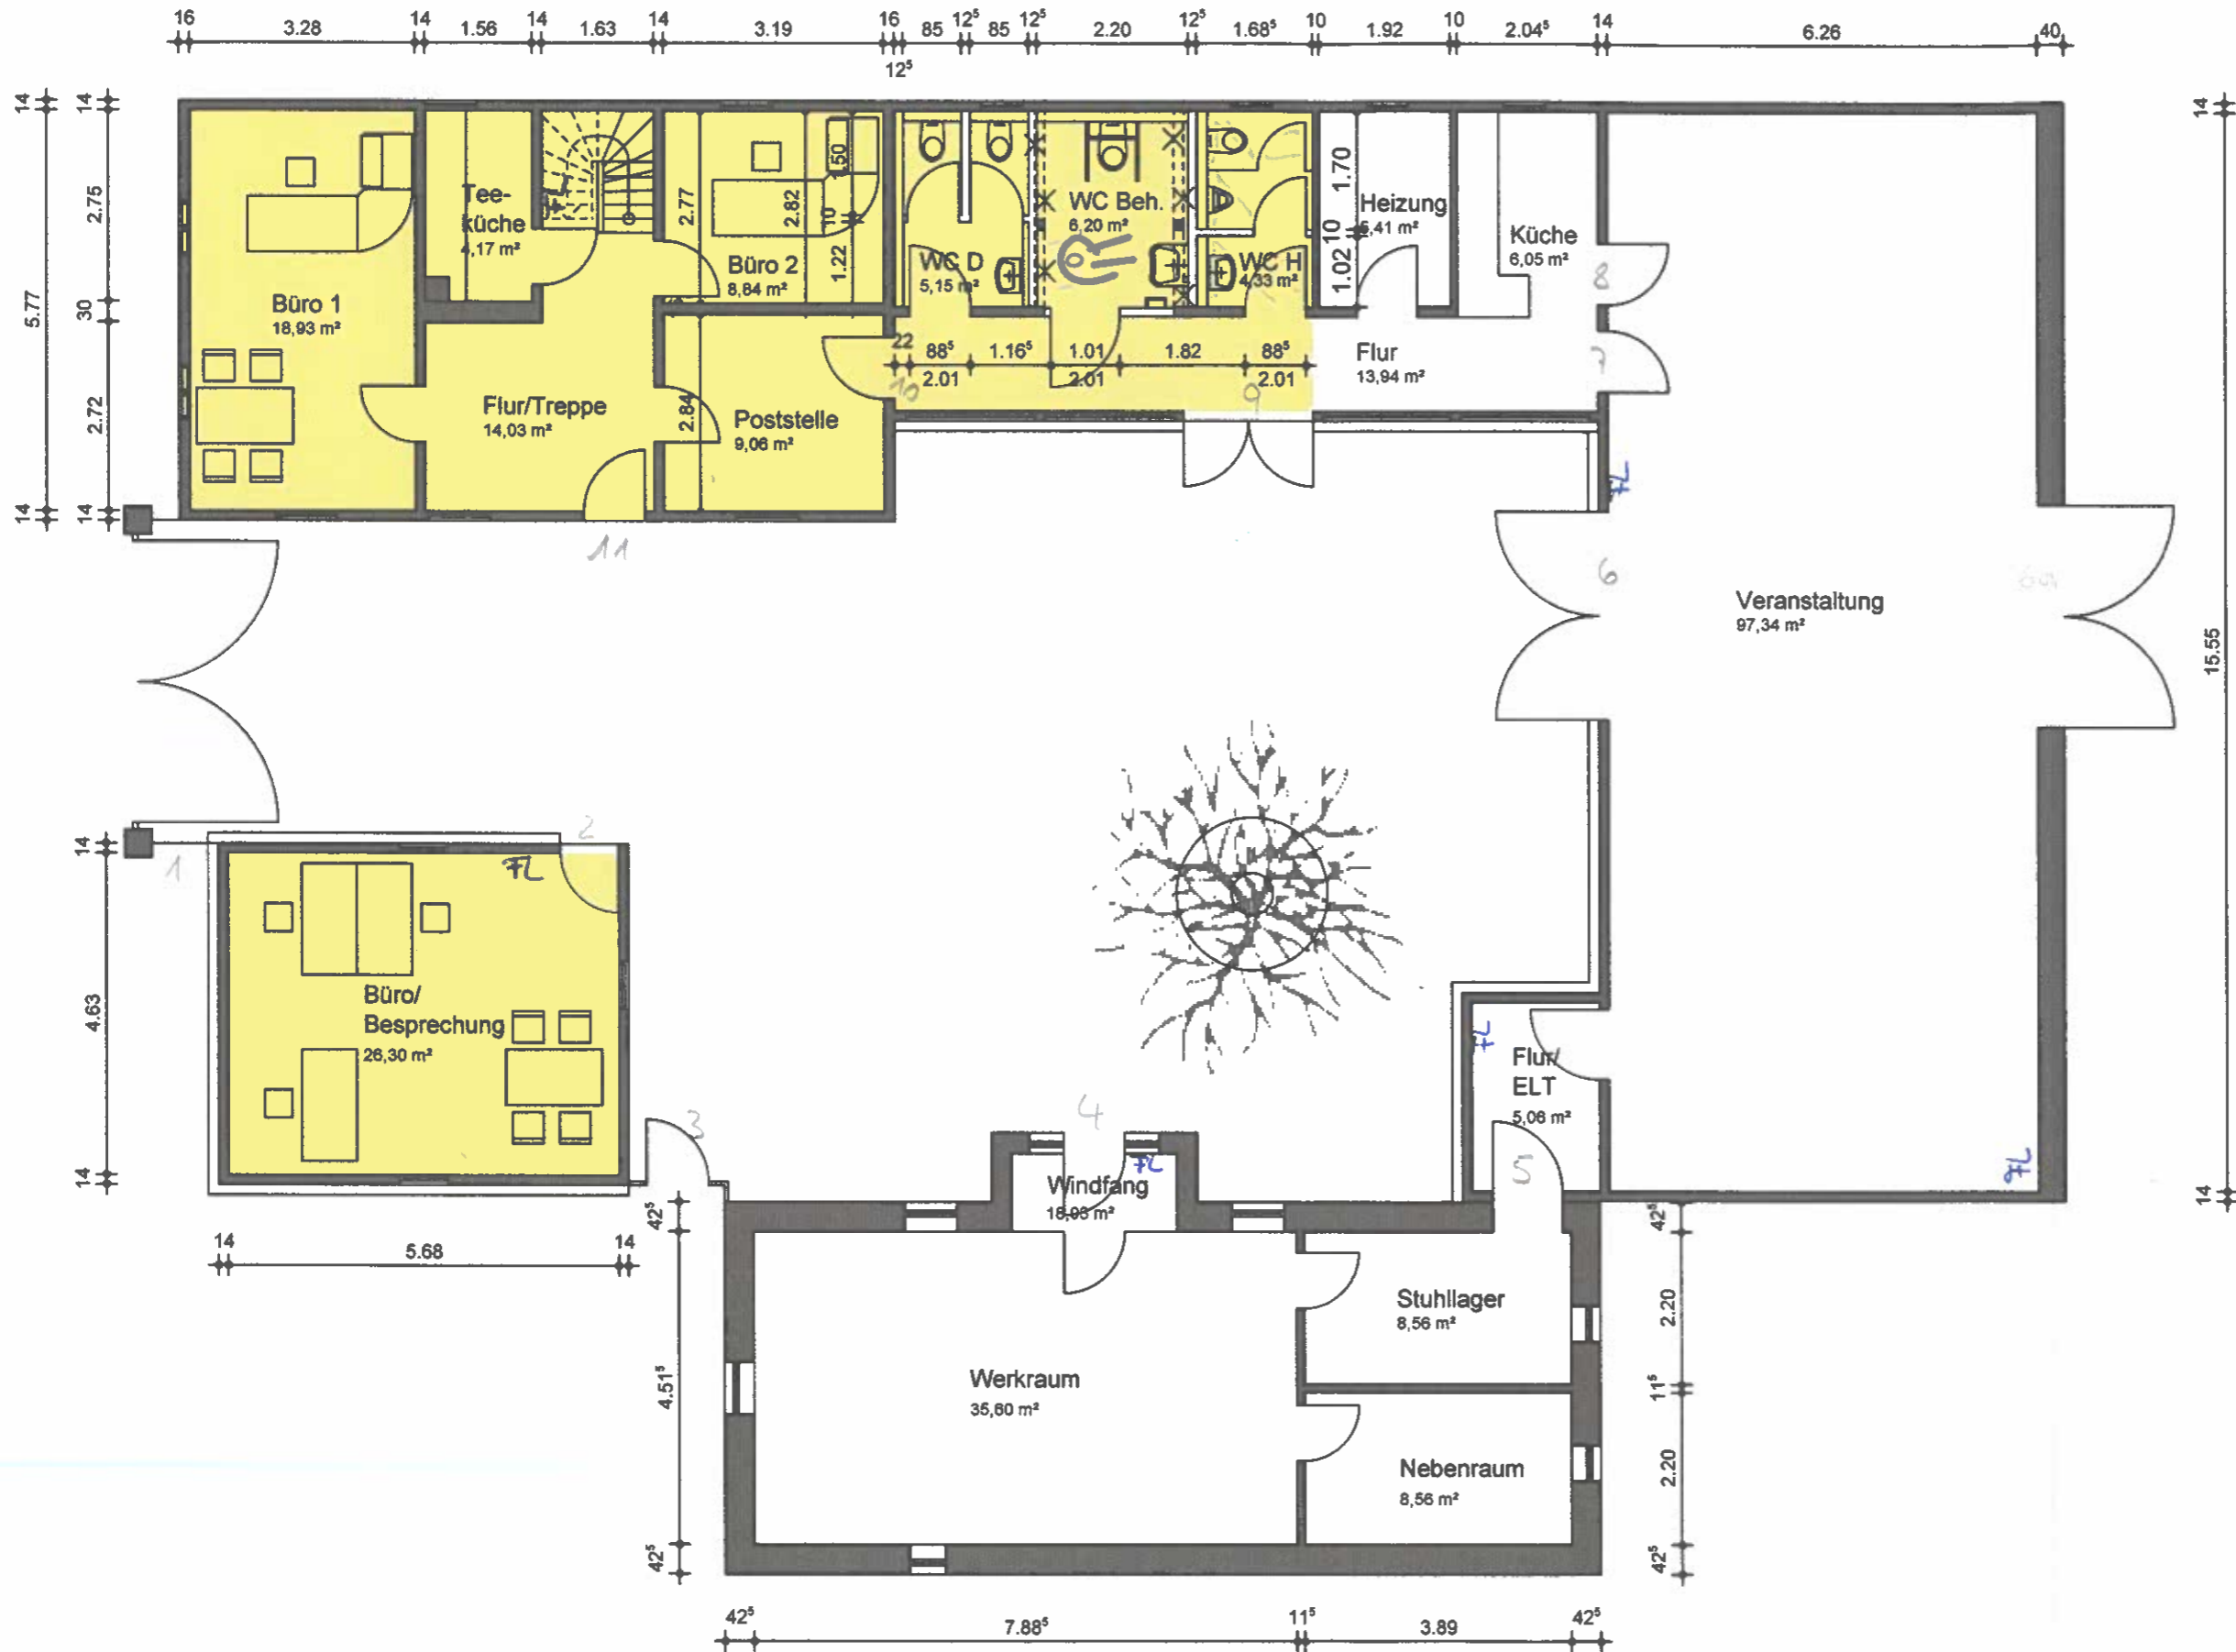

- Bereich Nutzungsänderung
- Bestand
- Neubau

grün raum
architekten

dipl.-ing./architekt
eric p. jepsen
Löhnerstraße 3
57072 Siegen

telefon 0271/31 33 601
telefax 0271/31 33 602
info@gruenraum-architekten.de

projekt
**Nutzungsänderung
Kunst- und Kulturhaus
Löhrrhof
Lindenstraße 20
50354 Hürth**

bauherr

**Stadt Hürth
Der Bürgermeister**
Friedrich-Ebert-Straße 40
50354 Hürth

plan
Grundriss Erdgeschoss

plan-nr.
BA-01

masstab
1:100

datum
17.10.2017

phase
BA

Die fertigungstechnischen und bauphysikalisch bestimmenden Angaben zur Konstruktion und Funktion sind vom Unternehmer verantwortlich zu prüfen. Sämtliche Unstimmigkeiten sind der Bauleitung unverzüglich mitzuteilen. Der Entwurf ist geistiges Eigentum des Planers und urheberrechtlich geschützt. Vervielfältigung und Weitergabe an Dritte erfolgt nur mit ausdrücklicher Genehmigung des Planverfassers.