



Variante Parken Südseite
 Regelquerschnitt A-A Höhe Hs.Nr 87
 (Markierung und Beschilderung)

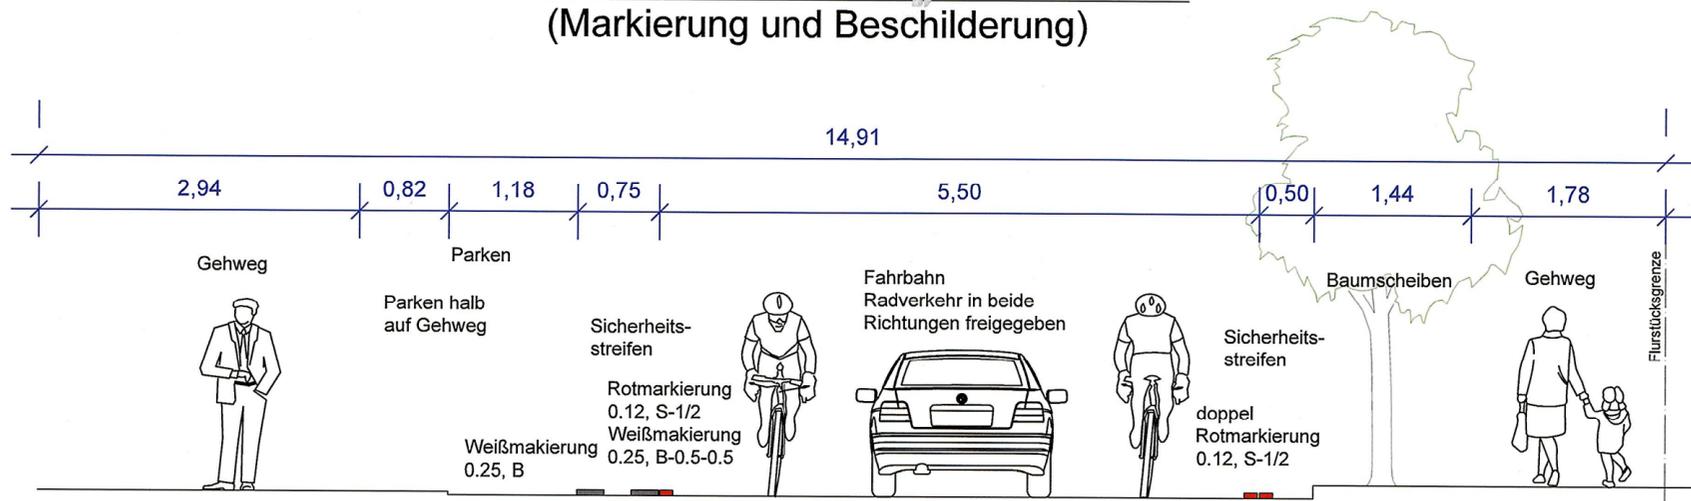

Variante Parken Südseite
 Regelquerschnitt B-B
 Hs.Nr 80,79
 (Markierung und Beschilderung)

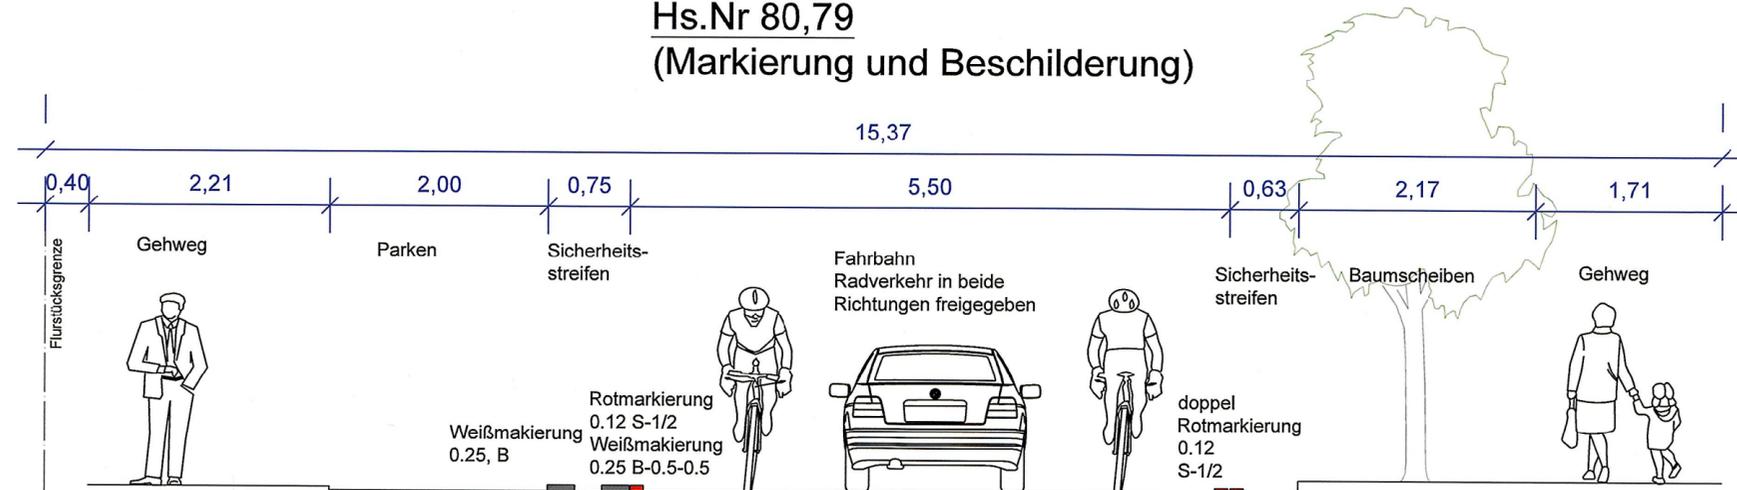

Index	Änderung	Datum	Planer

Planer: LEINFELDER INGENIEURE GMBH Beratende Ingenieure für Tiefbautechnik Zur Pumpstation 1 42781 Haan	 Tel.: 02129 / 375 328-0 Fax: 02129 / 375 328-24	Auftraggeber: Stadt Hürth Friedrich-Ebert-Straße 40 50354 Hürth
Haan,		

STADT HÜRTH

**Bonnstraße in Hürth
 (Bereich Ernst-Mach-Gymnasium)**

**Regelquerschnitt
 Anpassung durch Markierung**

Planungsstufe: Vorentwurf	Status: abgeschlossen	Datum: 07.06.2024
Projektnr: 23801	Zeichner: JZ/FF	Planer: JZ/FF
Maßstab: 1:50	Plannr.: 2	

genehmigt:
 Monheim, am