

- Legende:
- = ortsfeste Beschilderung
  - = mobile Beschilderung
  - = Baufeldabsicherung baureits (VZ 600 o. Bauzaun) mit Sicherung gemäß RSA 21

**Info:** - Anlieger (schriftlich)  
 Ein- und Ausfahrten, bzw. Ein- und Ausgänge sind zu gewährleisten (ggf. Stahlplatten o. Brückeneinbau)  
 Die Anlieferung von Gewerbetreibenden ist zu gewährleisten.  
 -Feuerwehr  
 -Stadtwerke Hürth

**Baustellen-u. Verkehrsabsicherung gemäß RSA**

**Auf ausreichende Radien ist stets zu achten!**

Änderung	Bear.	Datum	Int.
Überarbeitung gemäß Vorgabe der Stadt Hürth, Ordnungsamt vom 05.09.2024	Rö	10.09.24	a

**ZEPPELIN** Rental  
 Romaneystraße 4  
 51063 Köln (Mülheim)  
 Internet: www.zeppelin-rental.de Tel.: 0221 / 969676-0  
 E-Mail: bvs.koeln@zeppelin.com Fax: 0221 / 96967-66

Bauvorhaben (Umfangsort): Horbeller Straße 2-4 Hürth-Hermülheim  
 Projekt: "Lebensader Lux"  
 Art der Arbeiten: -BA I. Kanalbau Horbeller Straße  
 -BA II. Vorarbeiten/Kanalbau Luxemburger Str.

Bauherr: Stadtwerke Hürth  
 Friedrich-Ebert-Straße 40, 50354 Hürth  
 Herr Eitel, Tel.: 02233/53-444

Bauausführung: STRABAG AG Verkehrswegebau Direktion NRW  
 Löhstraße 14, 53773 Hennef  
 Bauleiterin: Frau E. Schneider,

Beginn Dauer: 23. September 2024  
 2,5 Wochen (bis zum 09.10.24) **BA I.** **BA II.**

Vorhaltung der LED-HWT in den ersten zwei Wochen vor und nach dem Baubeginn. Danach erfolgt der Tausch durch die HWT B.

**6 x LED** ab 23.09.2024


Luxemburger Str. Durchfahrt gesperrt ab 23.09.2024

Luxemburger Str. zw. Bonnstraße und Horbeller Straße gesperrt ab 23.09.2024

Luxemburger Str. zw. Bonnstraße und Horbeller Straße gesperrt ab 23.09.2024

Luxemburger Str. zw. Bonnstraße und Horbeller Straße gesperrt ab 23.09.2024

Luxemburger Straße ab Horbeller Straße gesperrt ab 23.09.2024	Luxemburger Straße ab Horbeller Straße gesperrt ab 23.09.2024	FR Bonnstraße gesperrt ab 23.09.2024	FR Bonnstraße gesperrt ab 23.09.2024	FR Bonnstraße gesperrt ab 23.09.2024	FR Bonnstraße gesperrt ab 23.09.2024	FR Bonnstraße gesperrt ab 23.09.2024
Luxemburger Straße FR Horbeller Straße gesperrt ab 23.09.2024	Luxemburger Straße FR Horbeller Straße gesperrt ab 23.09.2024	Luxemburger Straße FR Horbeller Straße gesperrt ab 23.09.2024	Luxemburger Straße ab Bonnstraße gesperrt ab 23.09.2024			

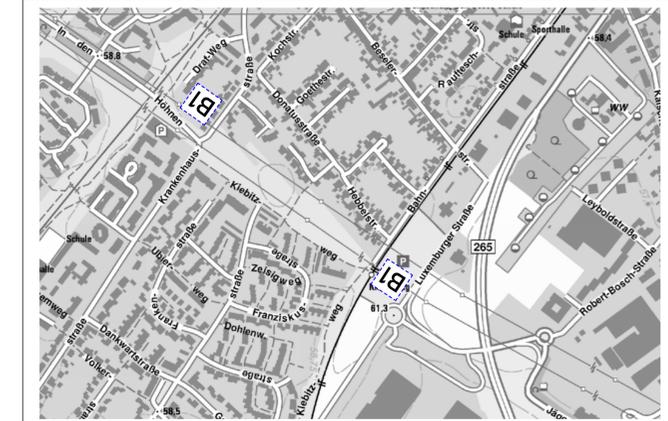

Index a - zusätzlich

Luxemburger Straße zw. Horbeller Straße und Bonnstraße gesperrt ab 23.09.2024

Luxemburger Straße zw. Bonnstraße und Horbeller Straße gesperrt ab 23.09.2024

**Stadtverwaltung Hürth**  
 Ordnungsamt  
 Friedrich-Ebert-Straße 40  
 50354 Hürth

angeordnet:

VZ-Planung: Röttgen  
 Bauleitung: Lissou  
 Datum: 28.08.2024  
 Projektnr.: AL 44336  
 Plan-Nr.: AL 44336-05a  
 Plangröße: 1.580 x 500 mm  
 Maßstab: 1:250  
 Verwaltungsgebühr: €

Verkehrsabsicherung, ZTV SA 97 und Verkehrsabsicherungspflicht: siehe Bauausführung

Ausschreibungsgrundlage: **ZEPPELIN Plan 11.1.02 U**  
**ZEPPELIN Plan 11.1.04 U**

Plan 05a